



4 - Document Graphique du règlement

4-5 : Plans de détail : Emplacements réservés

Echelle d'Origine 1/5 000

Révision prescrite le : - 12 Avril 2010
Arrêtée le : - 26 Juin 2012
Approuvée le : - 11 Juin 2013
Exécutoire à compter du :

atelier de l'a.r.u.6



Emplacement réservé pour équipement public



Emplacement réservé pour la voirie

0 0,1 km



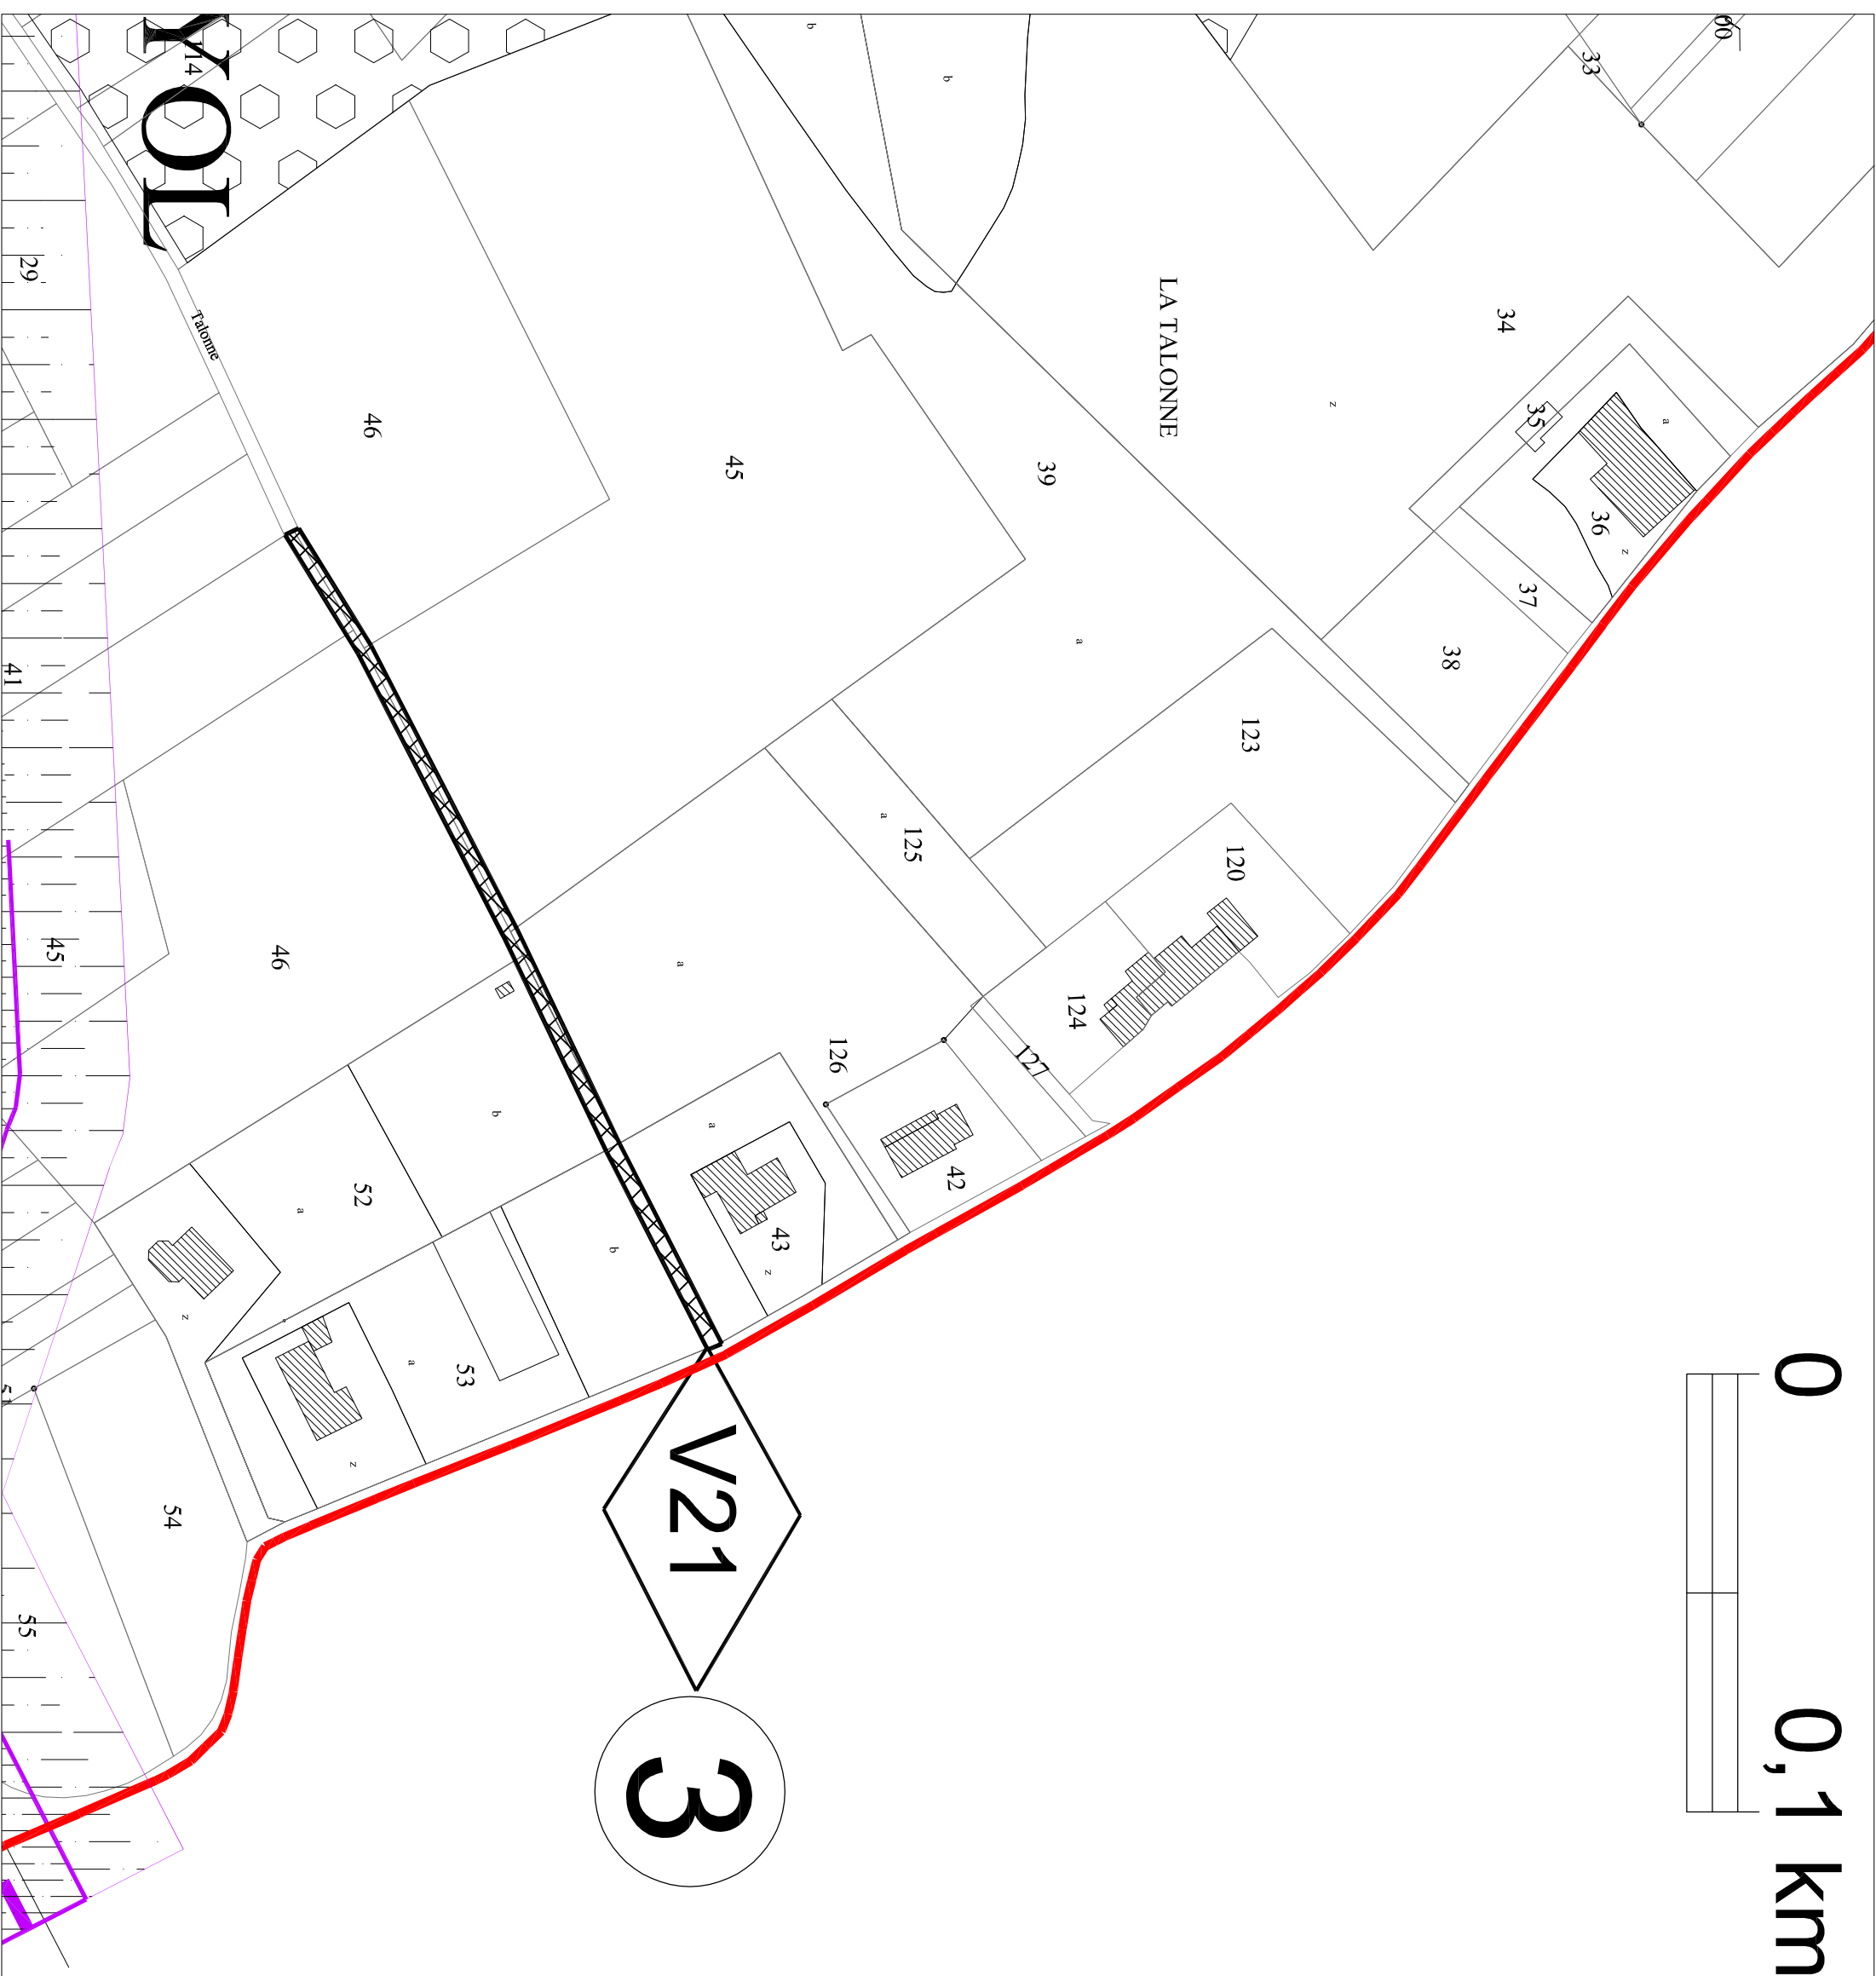


Planche 3

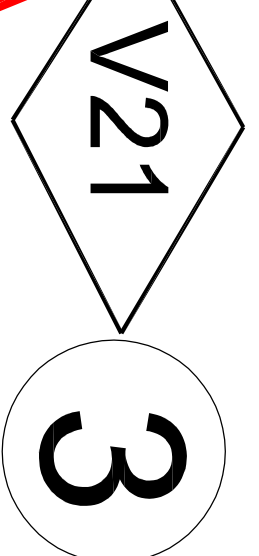 