



Plan Local d'Urbanisme

4 - Document Graphique du règlement

4-5 : Plans de détail : Emplacements réservés

Echelle d'Origine 1/5 000

Révision prescrite le :

- 12 Avril 2010

Arrêté le :

- 26 Juin 2012



Approuvée le :

- 11 Juin 2013

Exécutrice à compléter du :

atelier de l'a.r.u.s.

0 0,1 km

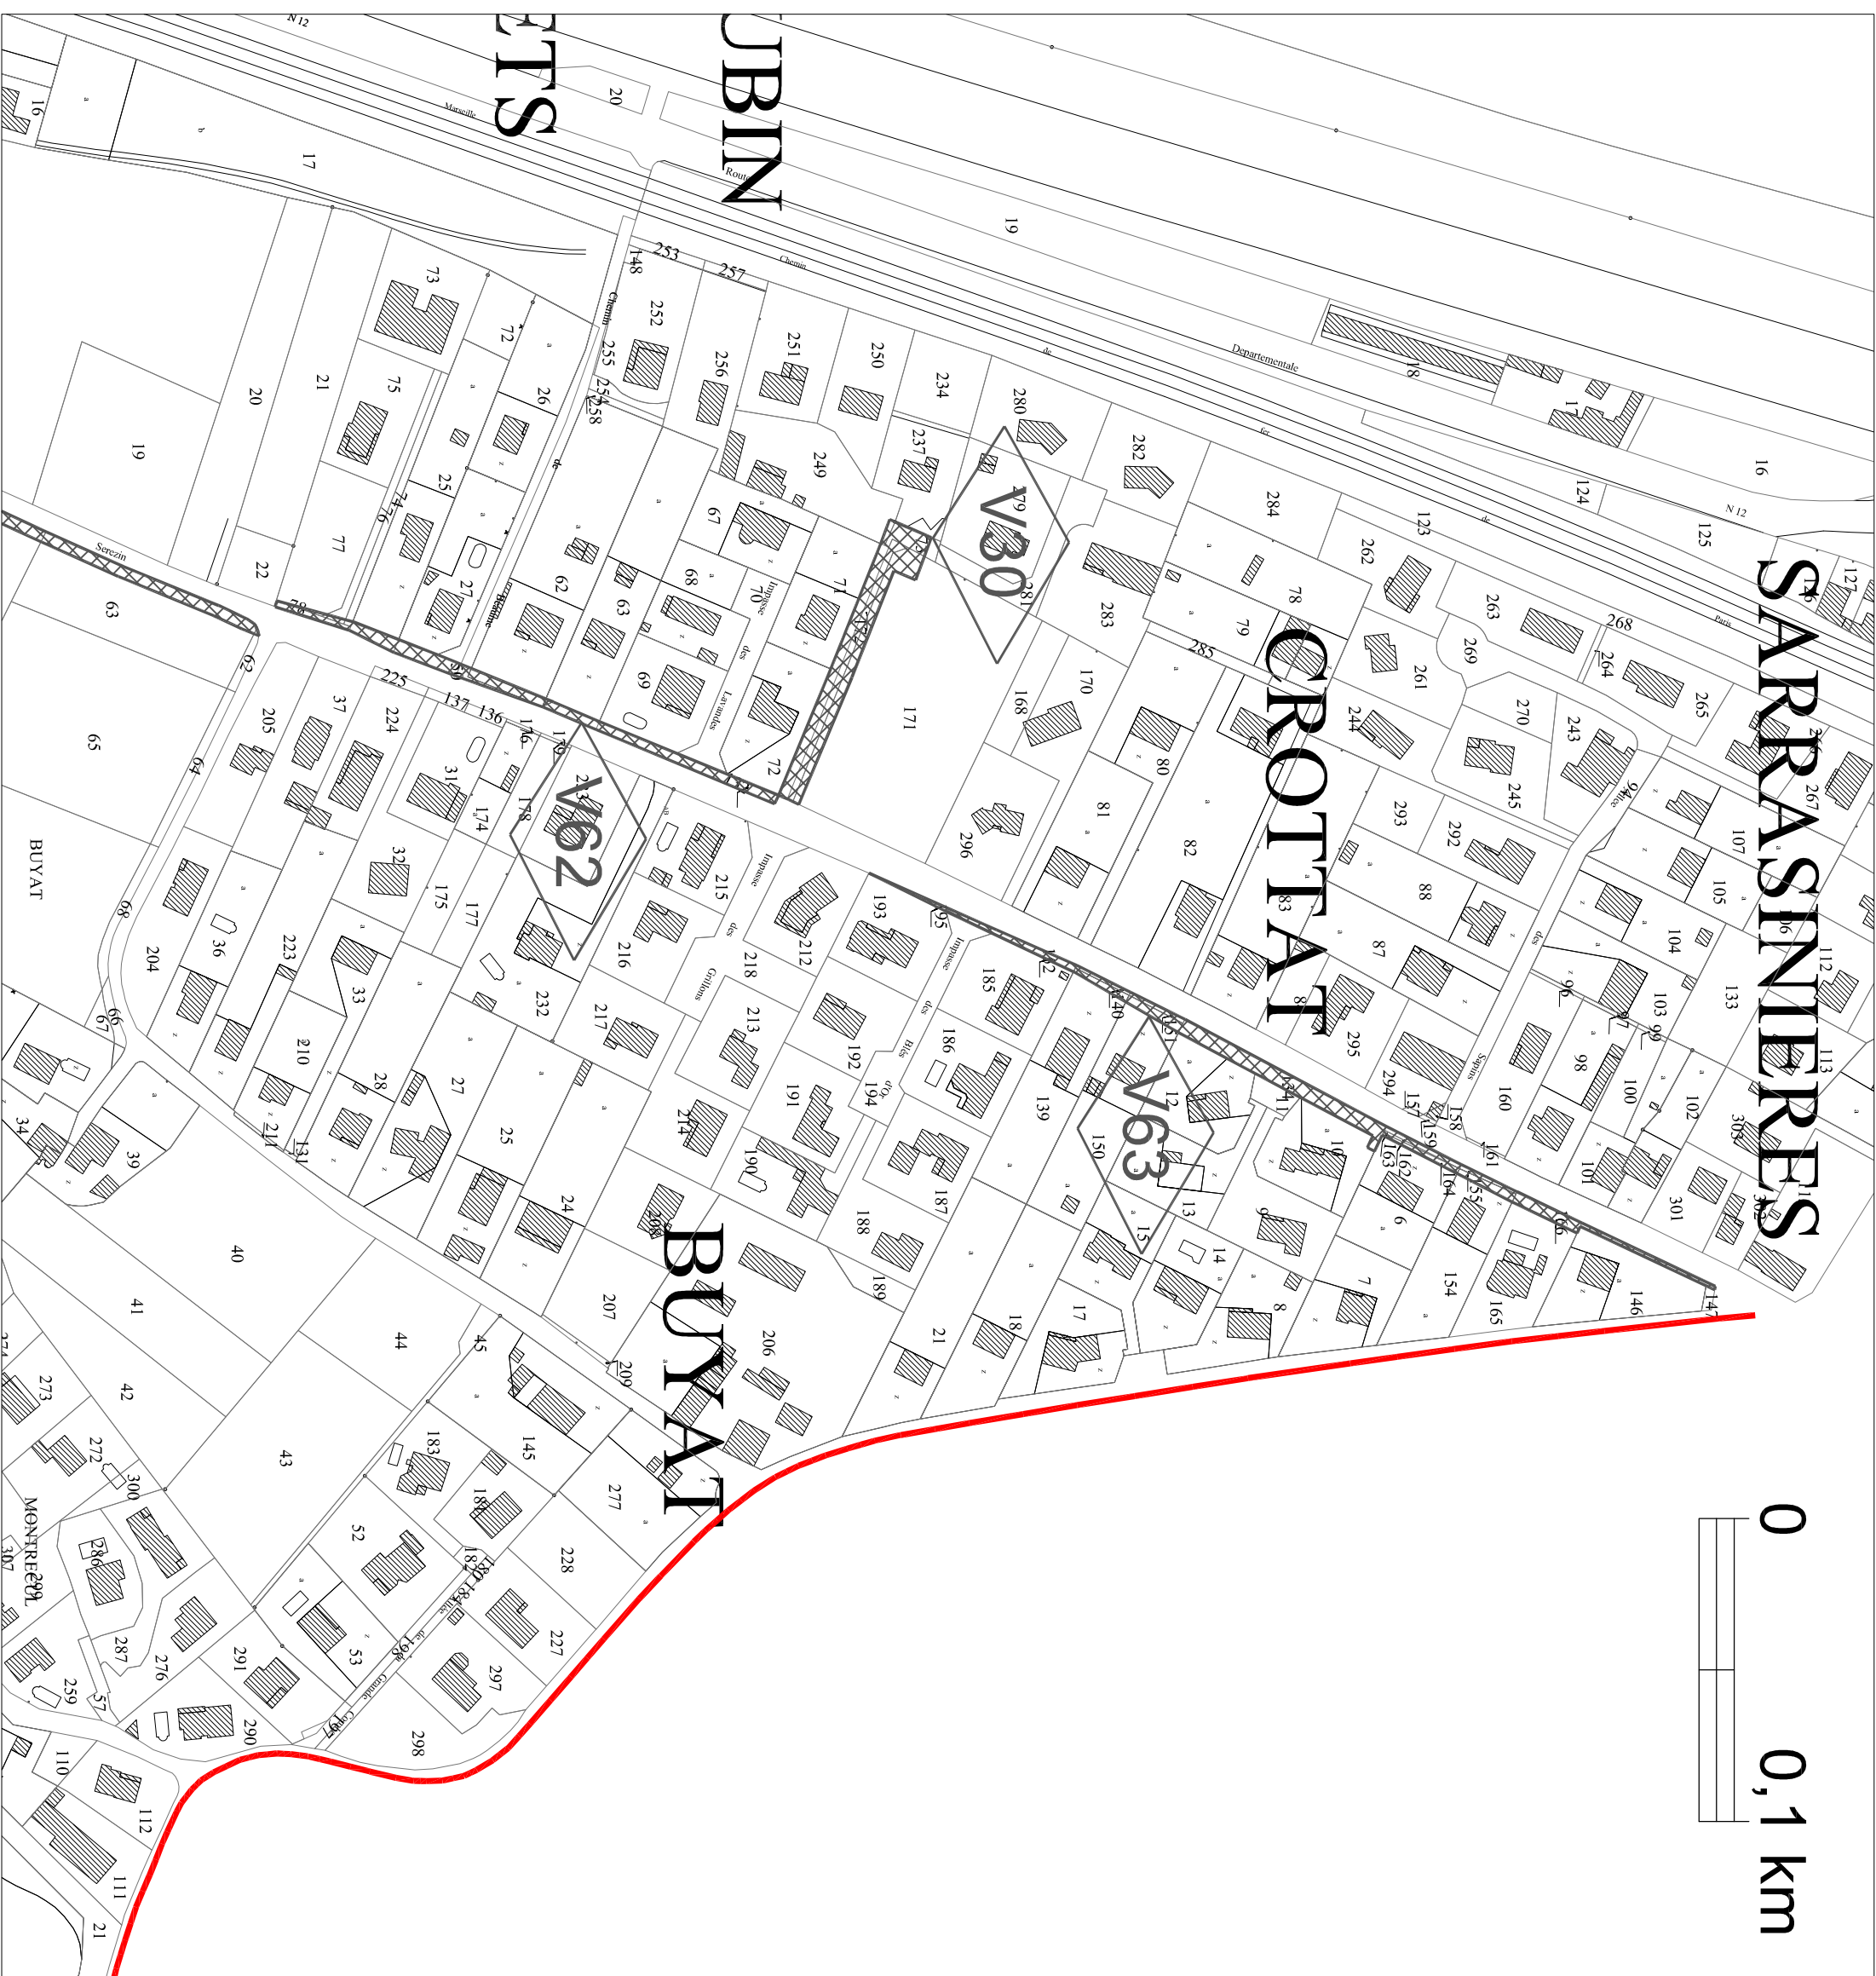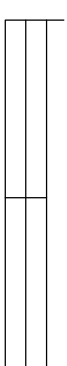

Emplacement réservé pour équipement public



Emplacement réservé pour la voirie

Planche 1

