


0 0,1 km

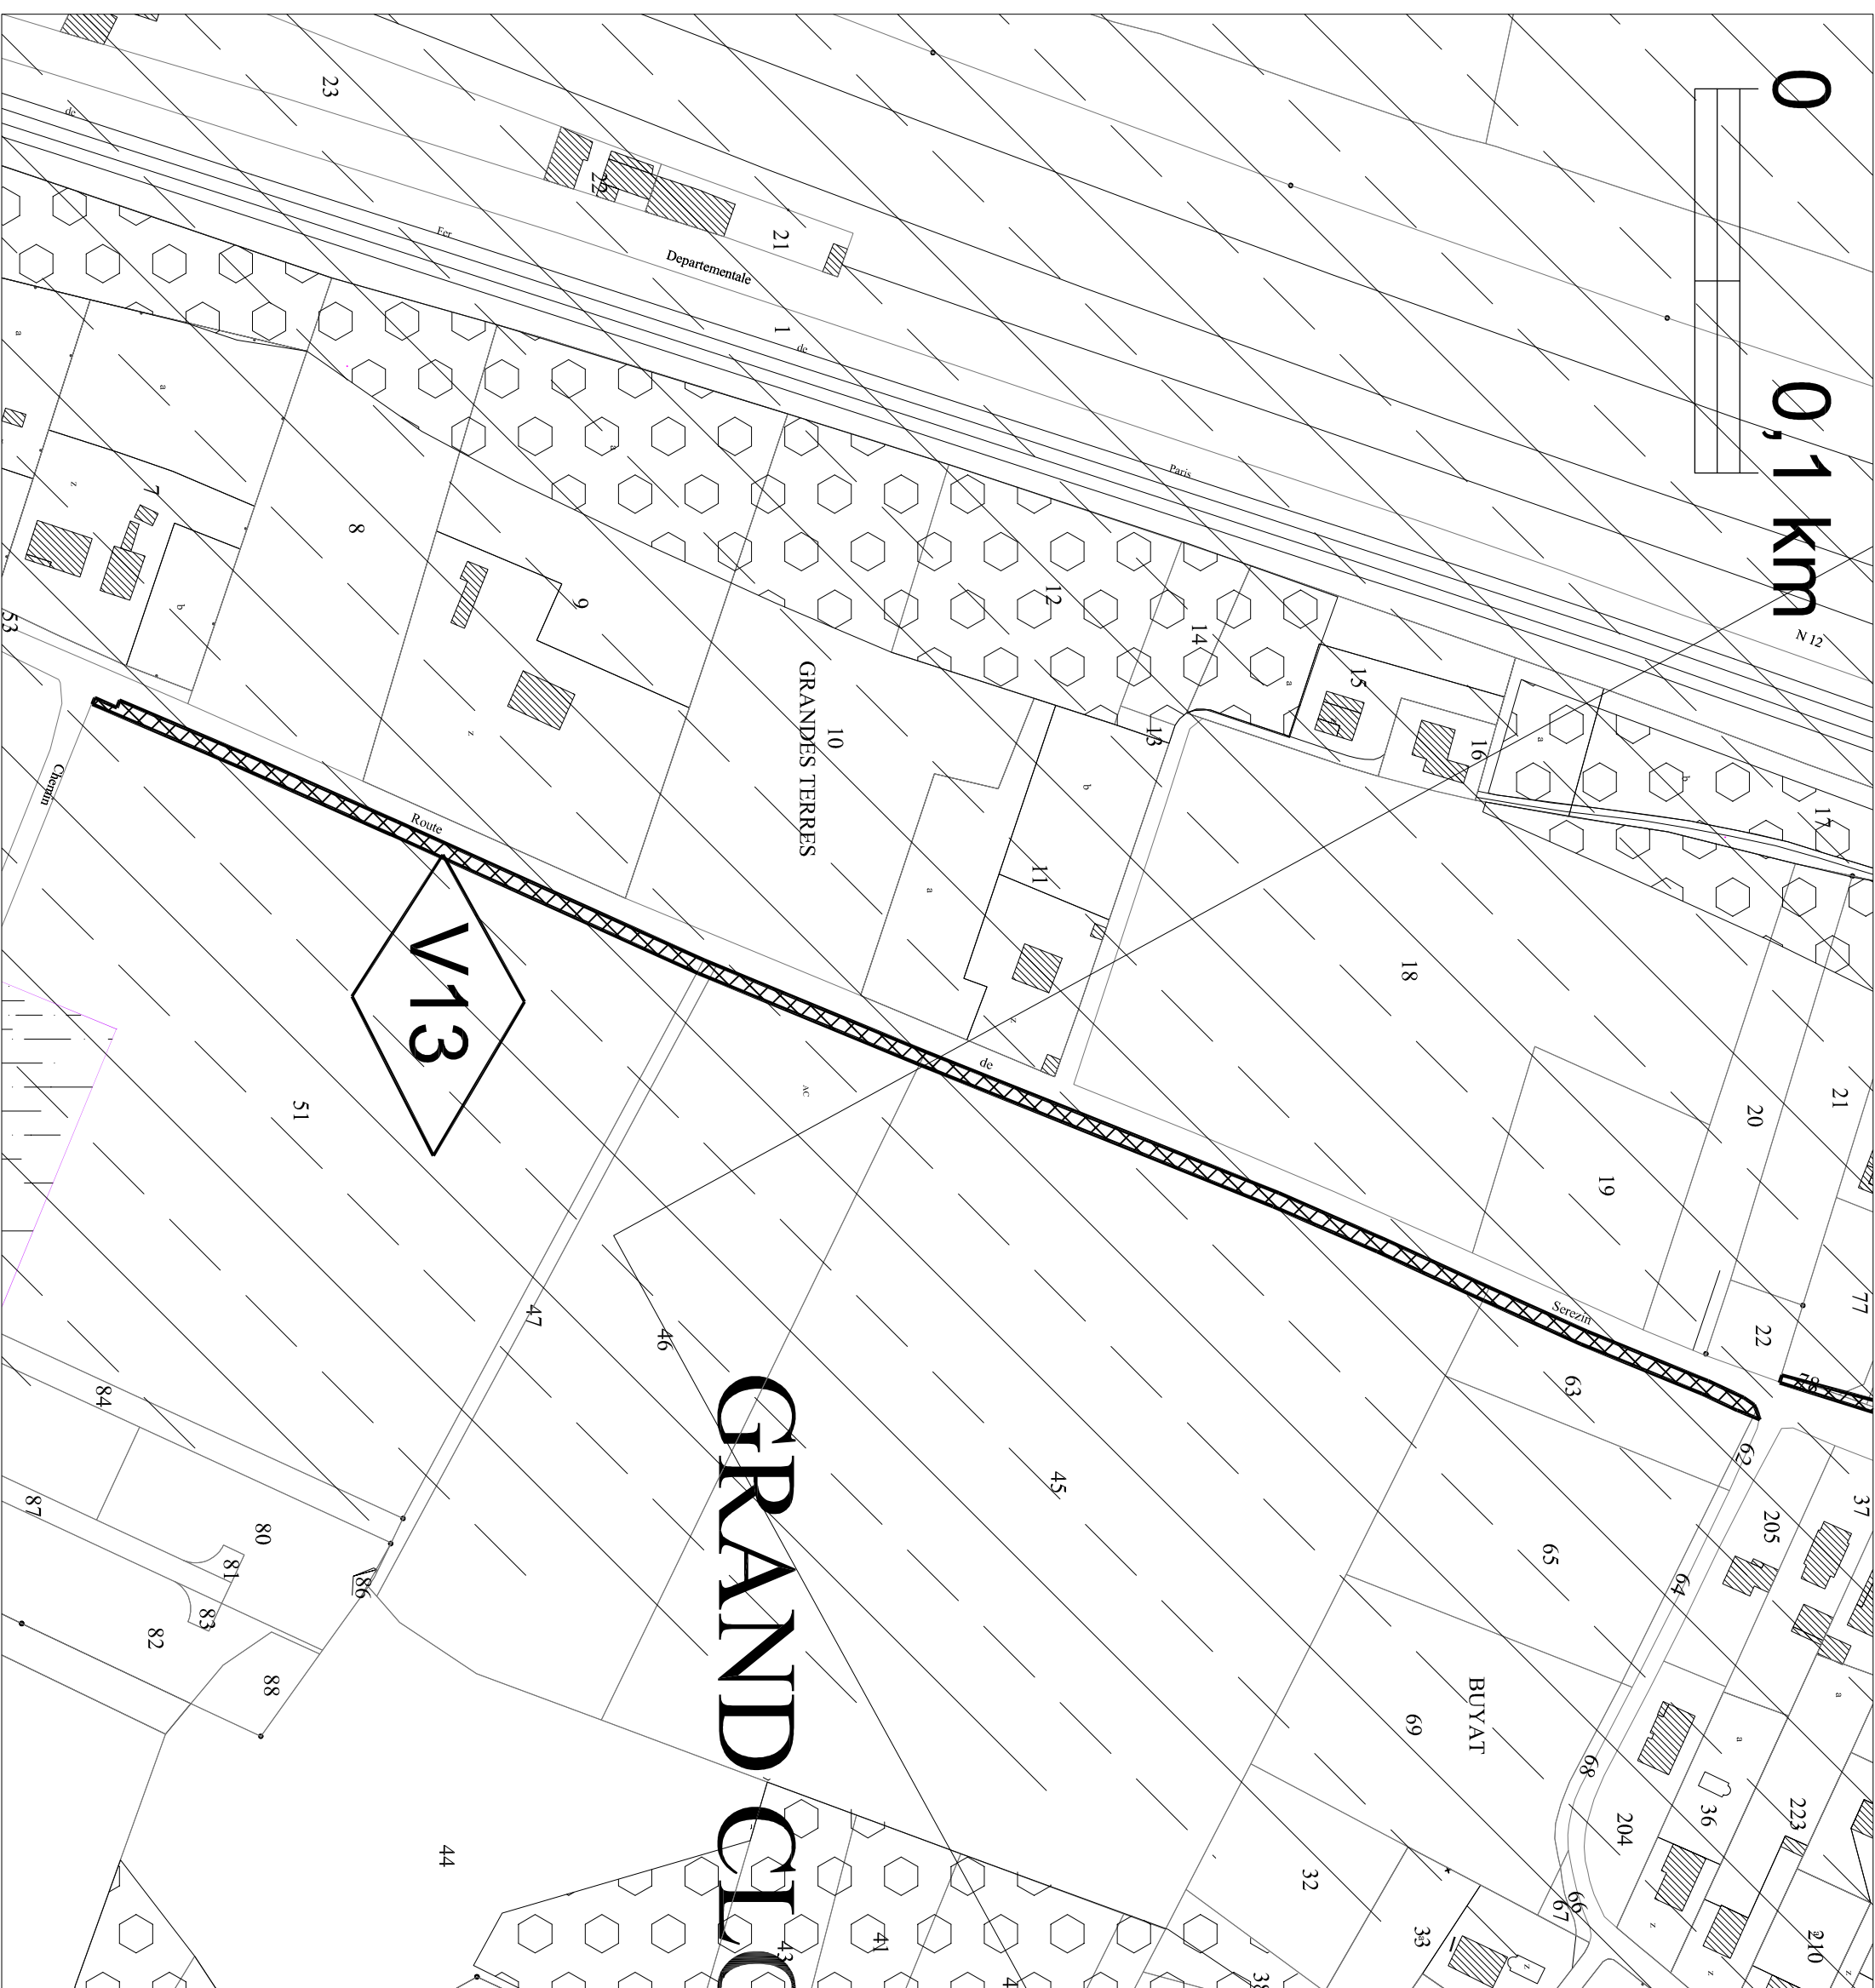

GRAND CJC



Département du Rhône

Commune de TERNAY

Plan Local d'Urbanisme

4 - Document Graphique du règlement

4-5 : Plans de détail : Emplacements réservés

Echelle d'origine 1/5 000

Révision prescrite le : - 12 Avril 2010
Arrêtée le : - 26 Juin 2012
Approuvée le : - 11 Juin 2013
Exécutoire à compter du :

atelier de l'a.r.u.

R1 Emplacement réservé pour équipement public

V1 Emplacement réservé pour la voirie

Planche 2

