


0 0,1 km 0,2 km

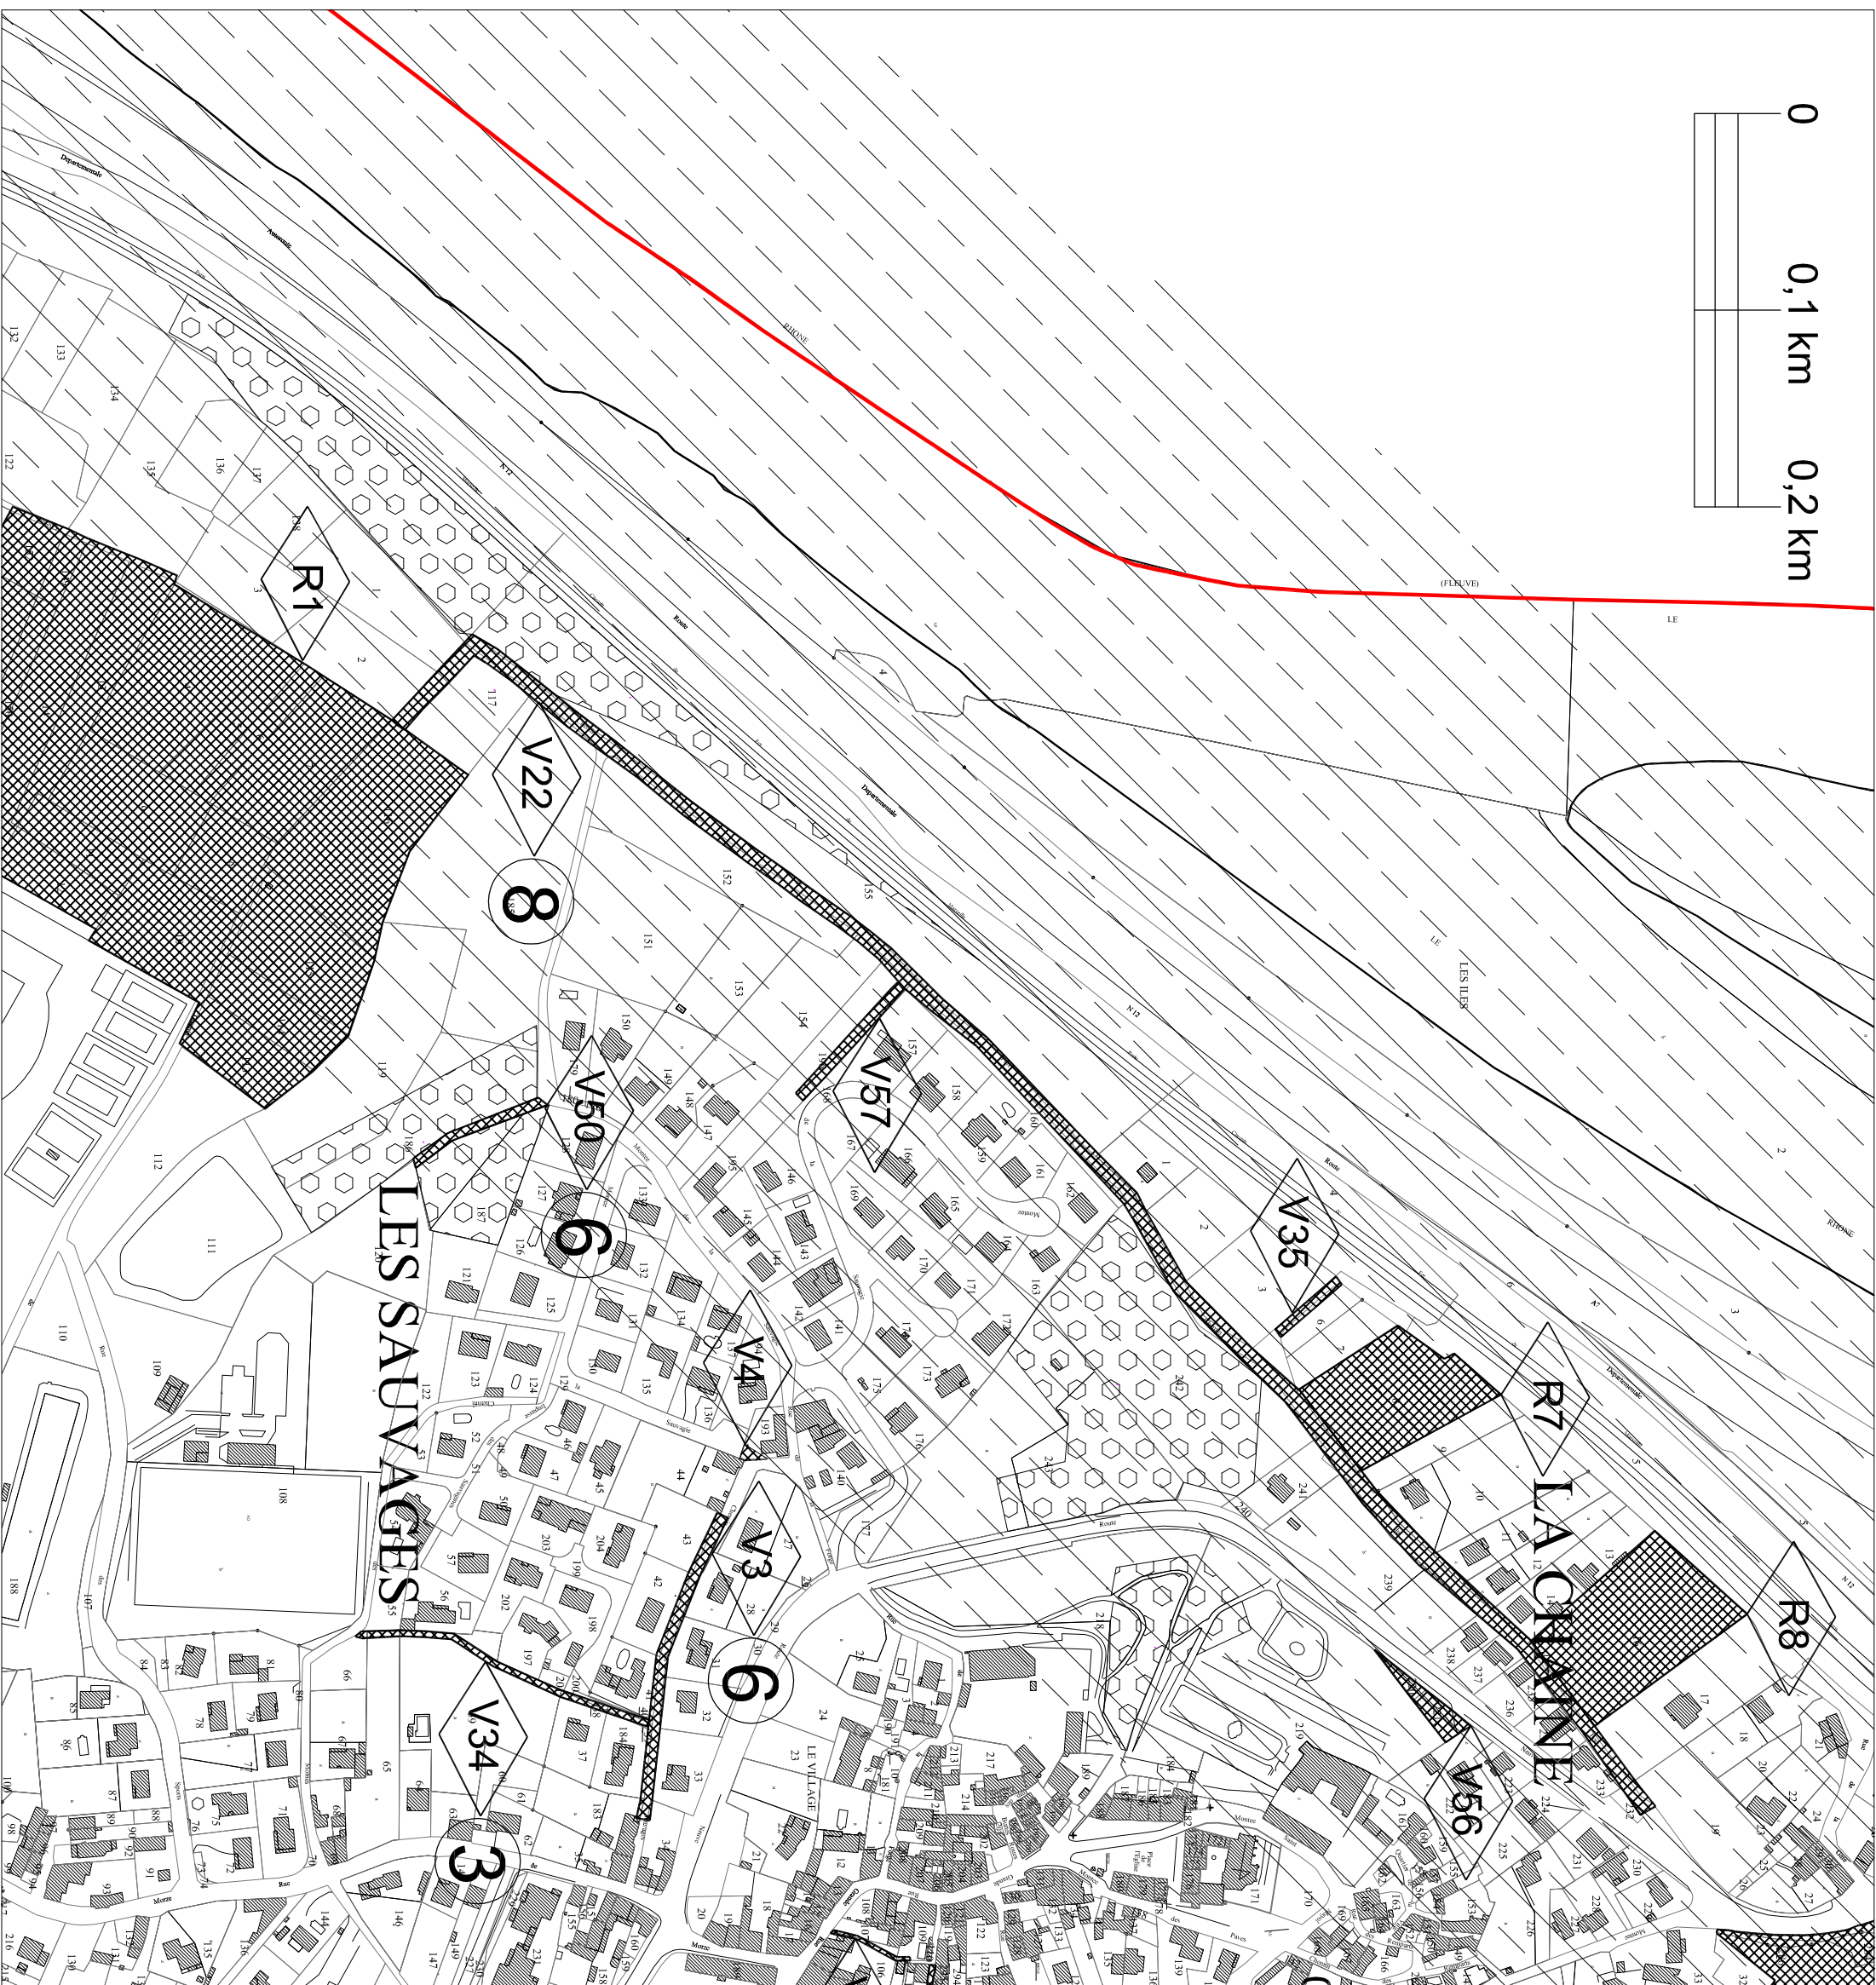

Département du Rhône



Commune de TERNAY

Plan Local d'Urbanisme

#### 4 - Document Graphique du règlement

4-5 : Plans de détail : Emplacements réservés

Echelle d'Origine 1/5 000

Révision prescrite le :

- 12 Avril 2010

Arrêté le :

- 26 Juin 2012

Approuvée le :

- 11 Juin 2013

Exécutoire à compter du :

atelier de l'a.r.u.



Emplacement réservé pour  
équipement public



Emplacement réservé pour la  
voirie

# Planche 6

